LEGENDA	
	POZZETTO E CONDOTTA (PVC Ø500) PER FOGNATURA BIANCA
	POZZETTO E CONDOTTA (PVC Ø315) PER FOGNATURA NERA
	POZZETTO E CONDOTTA (SDR11 PN16 DN90) PER ACQUEDOTTO
	POZZETTO E N. 2 CAVIDOTTI (Ø100) PER ILLUMINAZIONE PUBBLICA
	POZZETTO E TUBO (SDR17.6 SERIE S8 DN75) PER METANO
T E	POZZETTO E N. 2 CAVIDOTTI CORRUGATI (Ø100) PER LINEE ELETTRICA E TELEFONICA
	PALI ILLUMINAZIONE PUBBLICA
	CADITOIA STRADALE
	IDRANTE SOTTOSUOLO
	FOGNATURA LUNGO VIA DELLA VALLE
	CONFINI DEL P.E.C.

Gli altri due lotti oggetto di variante (nuovo aree B2) risultano interclusi nel tessuto edificato esistente e serviti dalle necessarie urbanizzazioni a rete

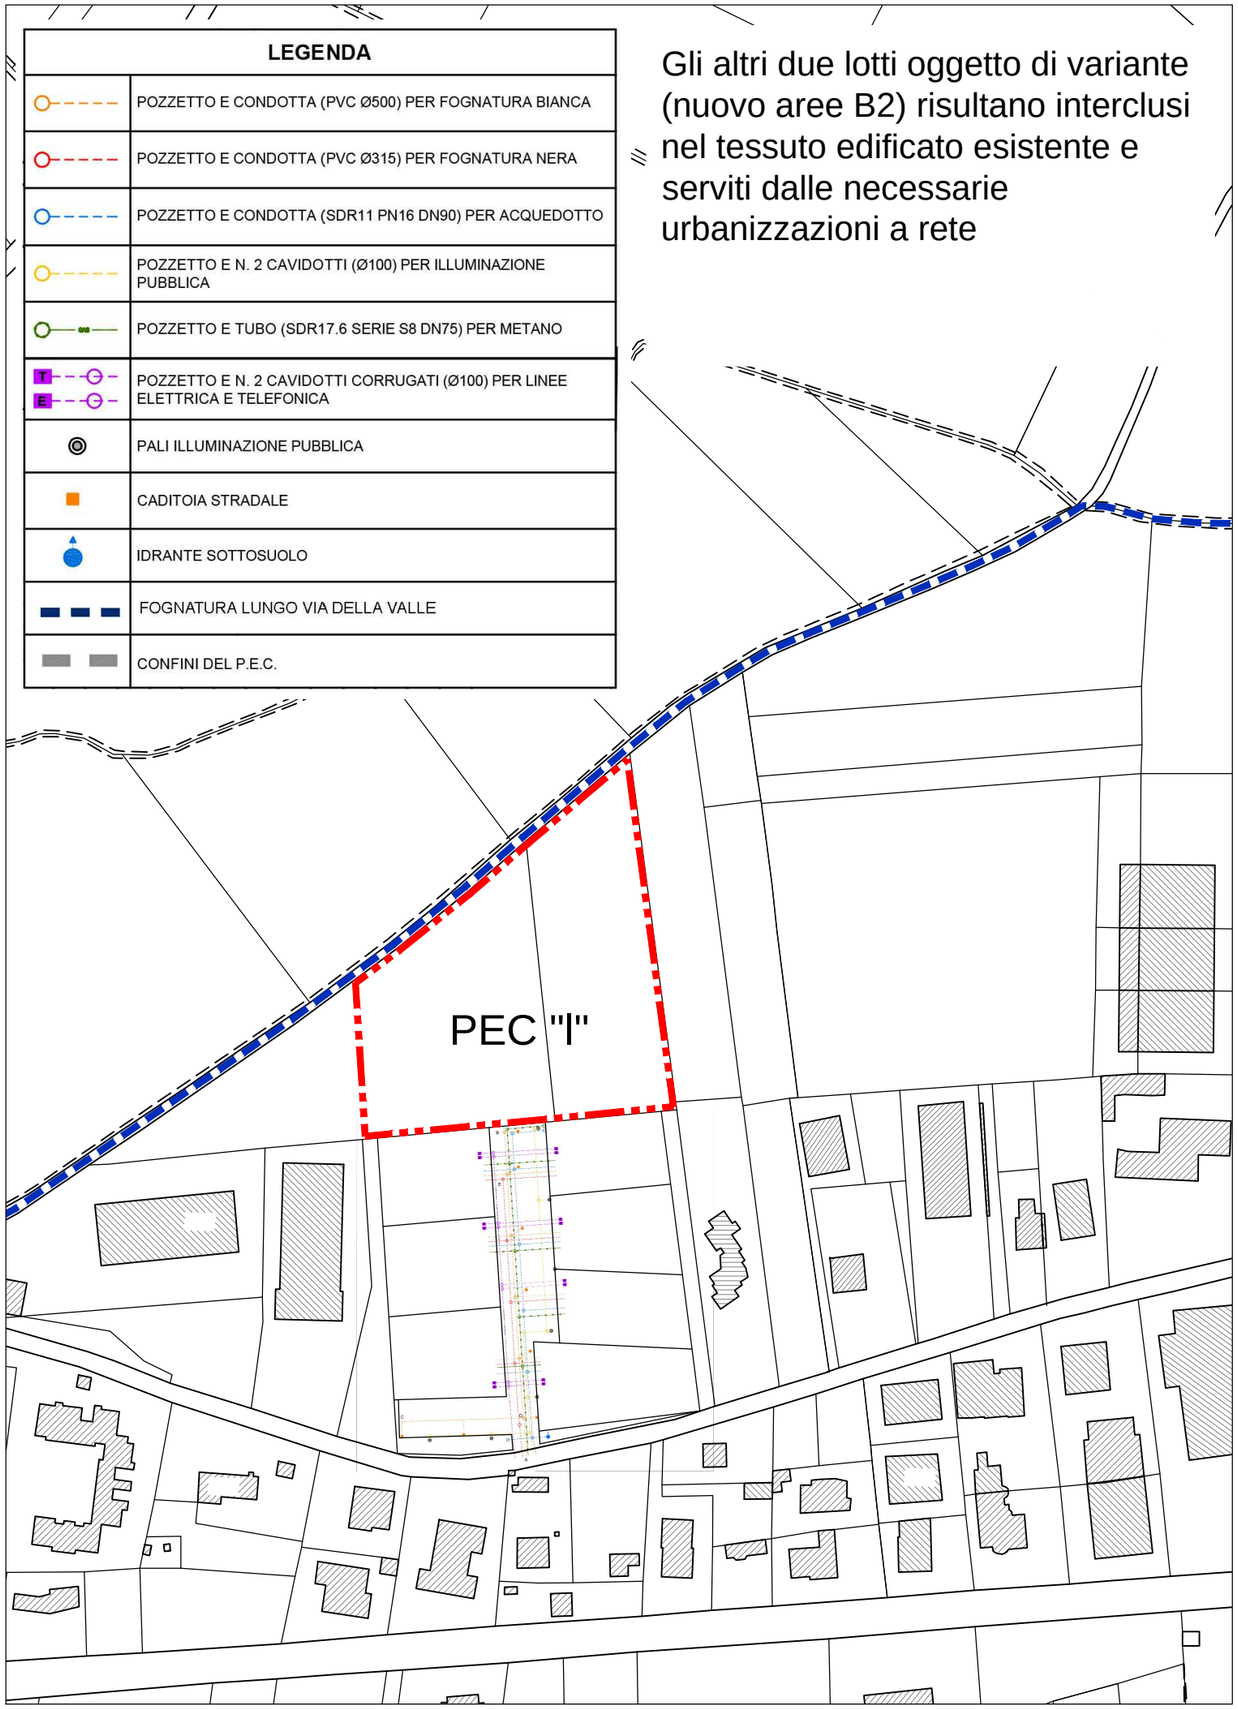

Individuazione della nuova area PEC "I" e delle urbanizzazioni esistenti

REGIONE PIEMONTE
PROVINCIA DI ALESSANDRIA
COMUNE DI BASALUZZO

VARIANTE PARZIALE N.2 AL P.R.G.C. VIGENTE

Approvato con D.G.R. del 16/04/2012 n. 17-3689

PROGETTO PRELIMINARE

art.17, comma 5, LEGGE REGIONALE 5 dicembre 1977 n.56 e s.m. e i.
Adottato dal consiglio comunale con deliberazione n. 38 in data 21/12/2016

PROGETTO DEFINITIVO

art.17, comma 5, LEGGE REGIONALE 5 dicembre 1977 n.56 e s.m. e i.
Approvato dal consiglio comunale con deliberazione n. ... in data .../.../.....

ELABORATO E

TAVOLA SCHEMATICA DELLE URBANIZZAZIONI PRIMARIE ESISTENTI NEGLI AMBITI OGGETTO DI VARIANTE

scala 1/2000

IL SINDACO _____

IL RESPONSABILE DEL PROCEDIMENTO _____

IL SEGRETARIO COMUNALE _____

Progetto:
A4 PARTNERS
corso Cairoli, 4 - Torino

Marzo 2017