


COMUNE DI BASALUZZO  
PIANO COMUNALE DI PROTEZIONE CIVILE

# 6 - CONCENTRICO

**Scala 1:2500**

A cura di  
Andrea TRAVERSO architetto  
(responsabile dell'Ufficio Tecnico Comune di Basaluzzo)

**AGGIORNAMENTO 2020**

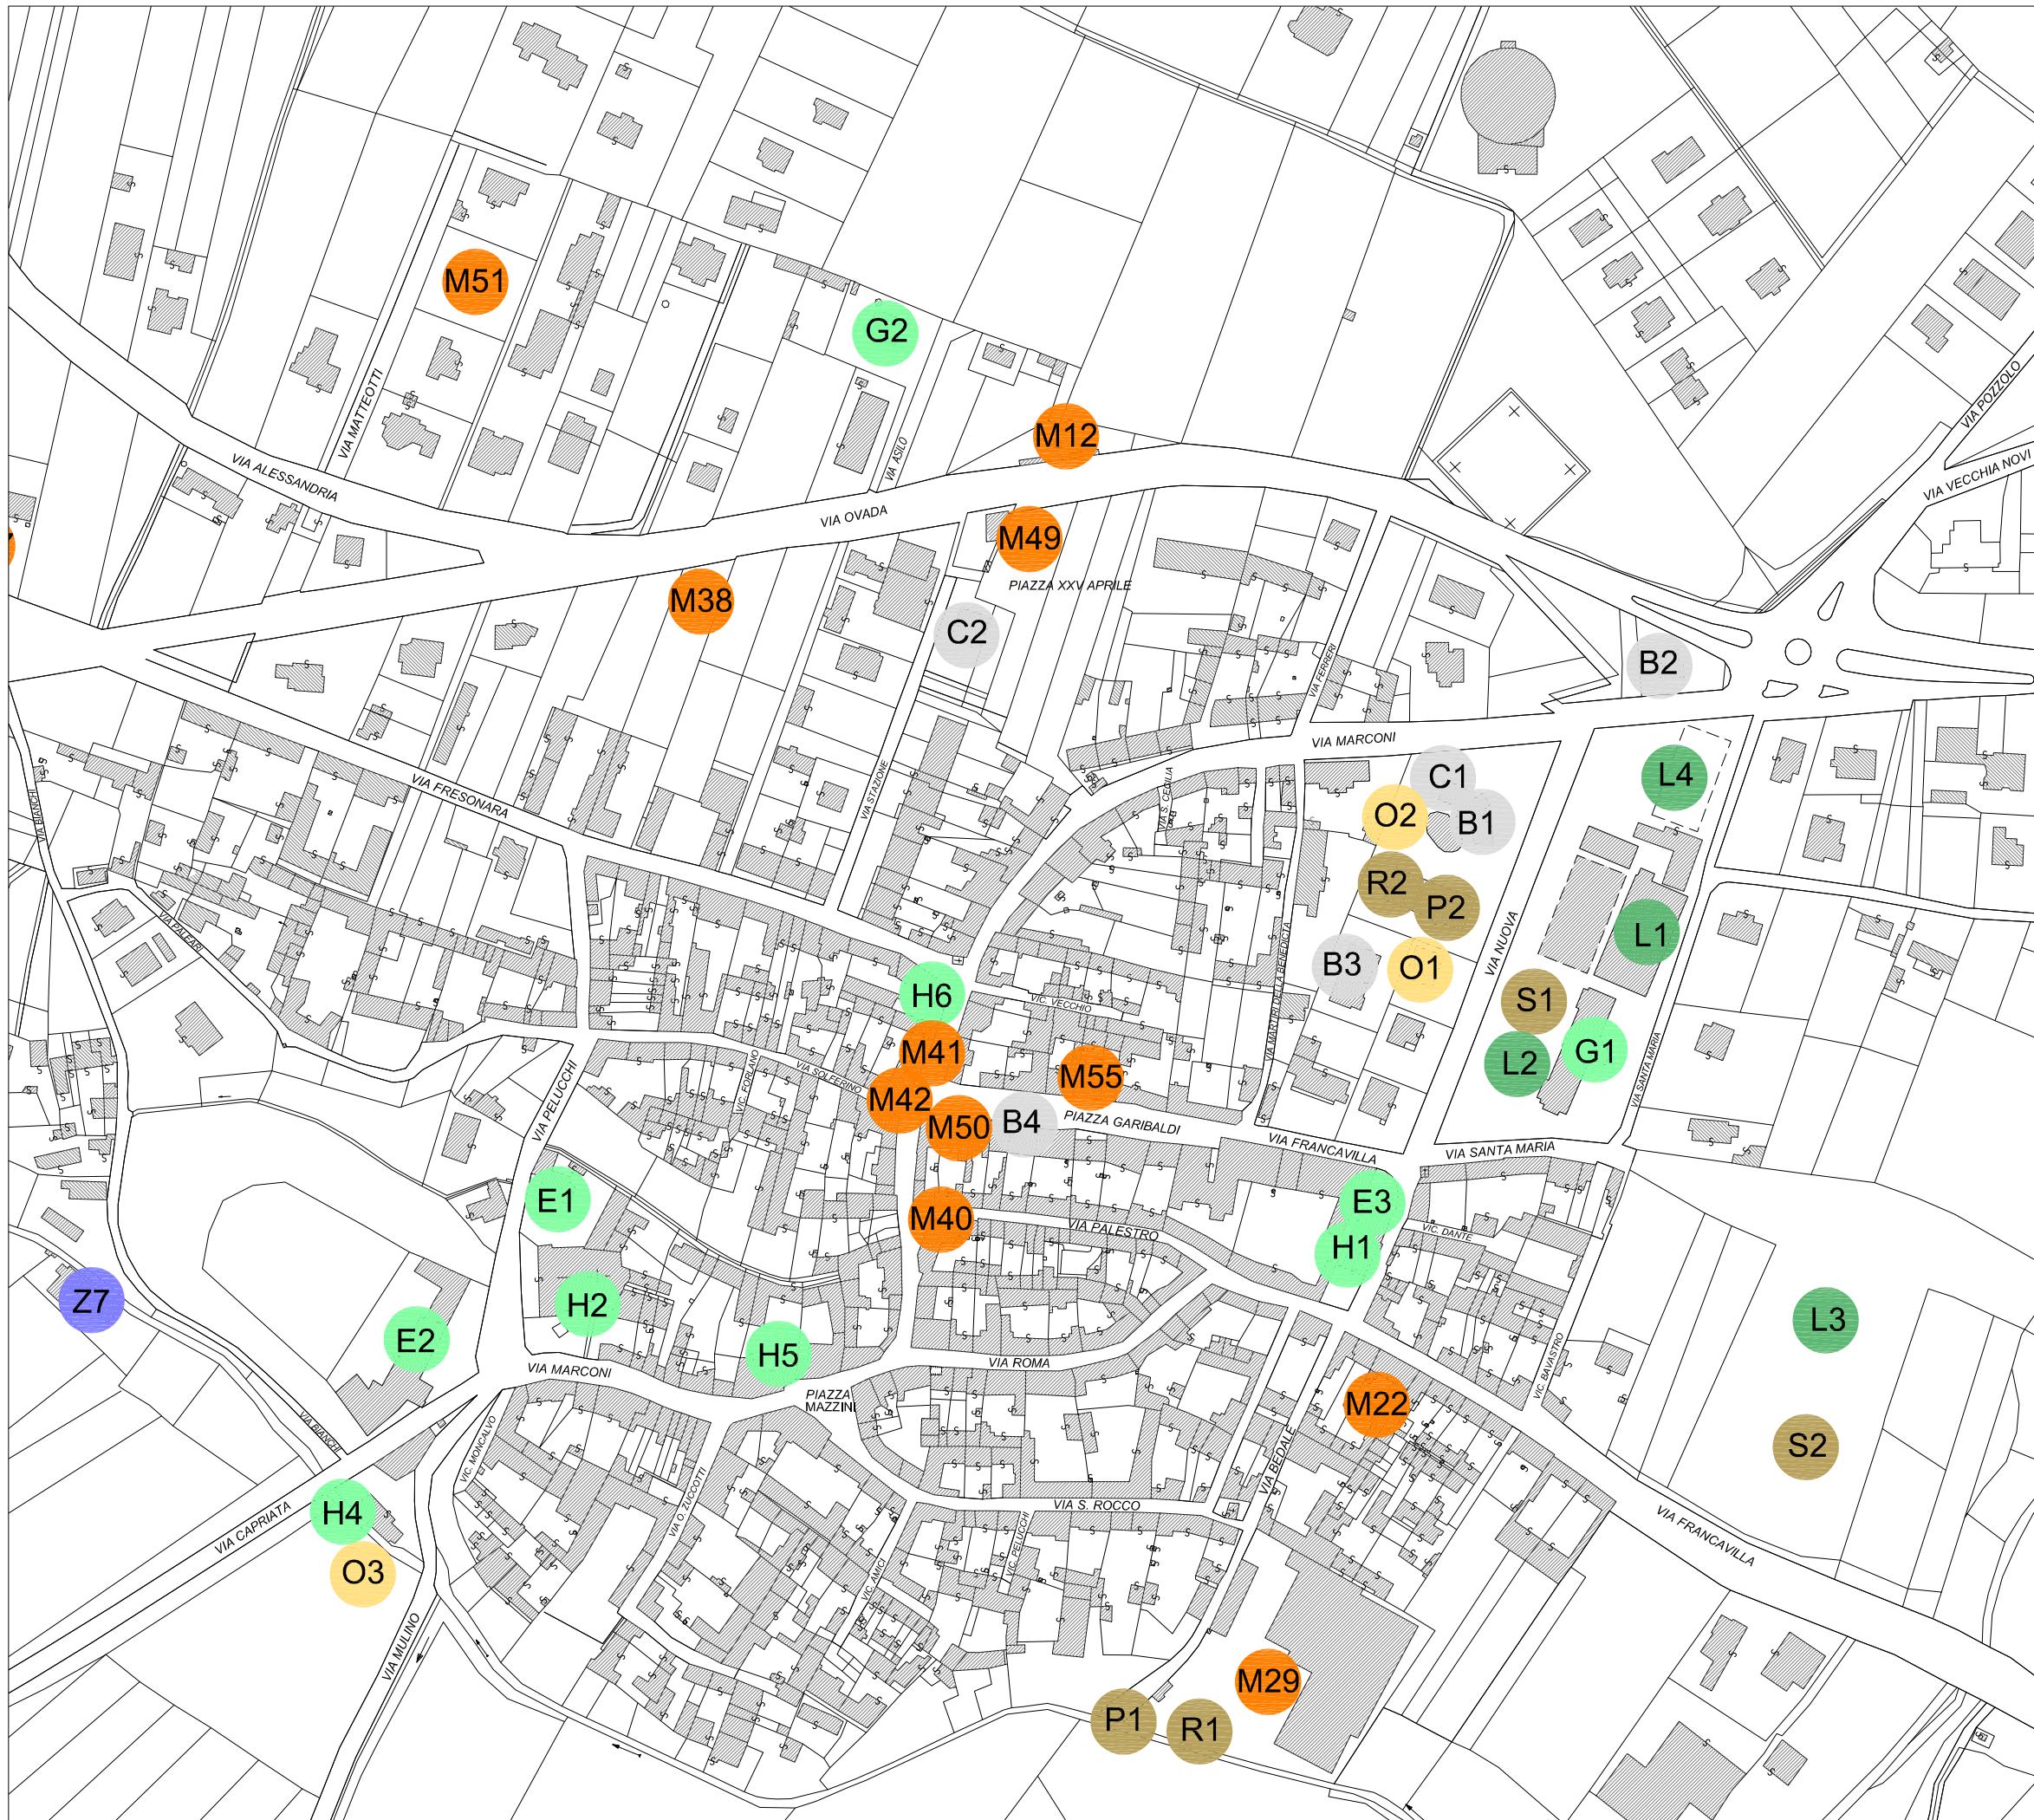

**COMUNE DI  
BASALUZZO**  
Provincia di Alessandria

**PIANO COMUNALE  
DI PROTEZIONE  
CIVILE**

Aggiornamento 2020

**6 - CONCENTRICO**

TAV. UNICA

Scala 1:2500

<b>Edifici pubblici rilevanti</b>	
Presidi territoriali (Scheda C)	
Strutture sanitarie (Scheda B)	
<b>Strutture di interesse collettivo</b>	
Edifici storico-culturali (Scheda E)	
Edifici rilevanti (Scheda H)	
Case di riposo (Scheda F)	
Scuole (Scheda G)	
<b>Strutture turistico ricreative</b>	
Campeggi (Scheda I)	
Alberghi (Scheda D)	
Impianti sportivi (Scheda L)	
<b>Strutture produttive e di trasporto</b>	
Stazioni delle infrastrutture di trasporto (Scheda W)	
Impianti produttivi (Scheda M)	
<b>Risorse umane disponibili</b>	
Associazioni di volontariato (Scheda O)	
Risorse umane (Scheda N)	
<b>Risorse strumentali</b>	
Mezzi di proprietà comunale (Scheda Q)	
Materiali ed attrezzature (Scheda R)	
Strutture utilizzabili ai fini di Protezione Civile (Scheda G)	
Magazzini (Scheda P)	
Aree utilizzabili ai fini di Protezione Civile (Scheda S)	
Mezzi di proprietà privata (Scheda P)	
<b>Segnalazioni di criticità</b>	
Reti ed Enti gestori (Scheda V)	
Personne a ridotta capacità motoria (Scheda T)	
Segnalazioni di criticità e azioni di monitoraggio (Sch. Z)	