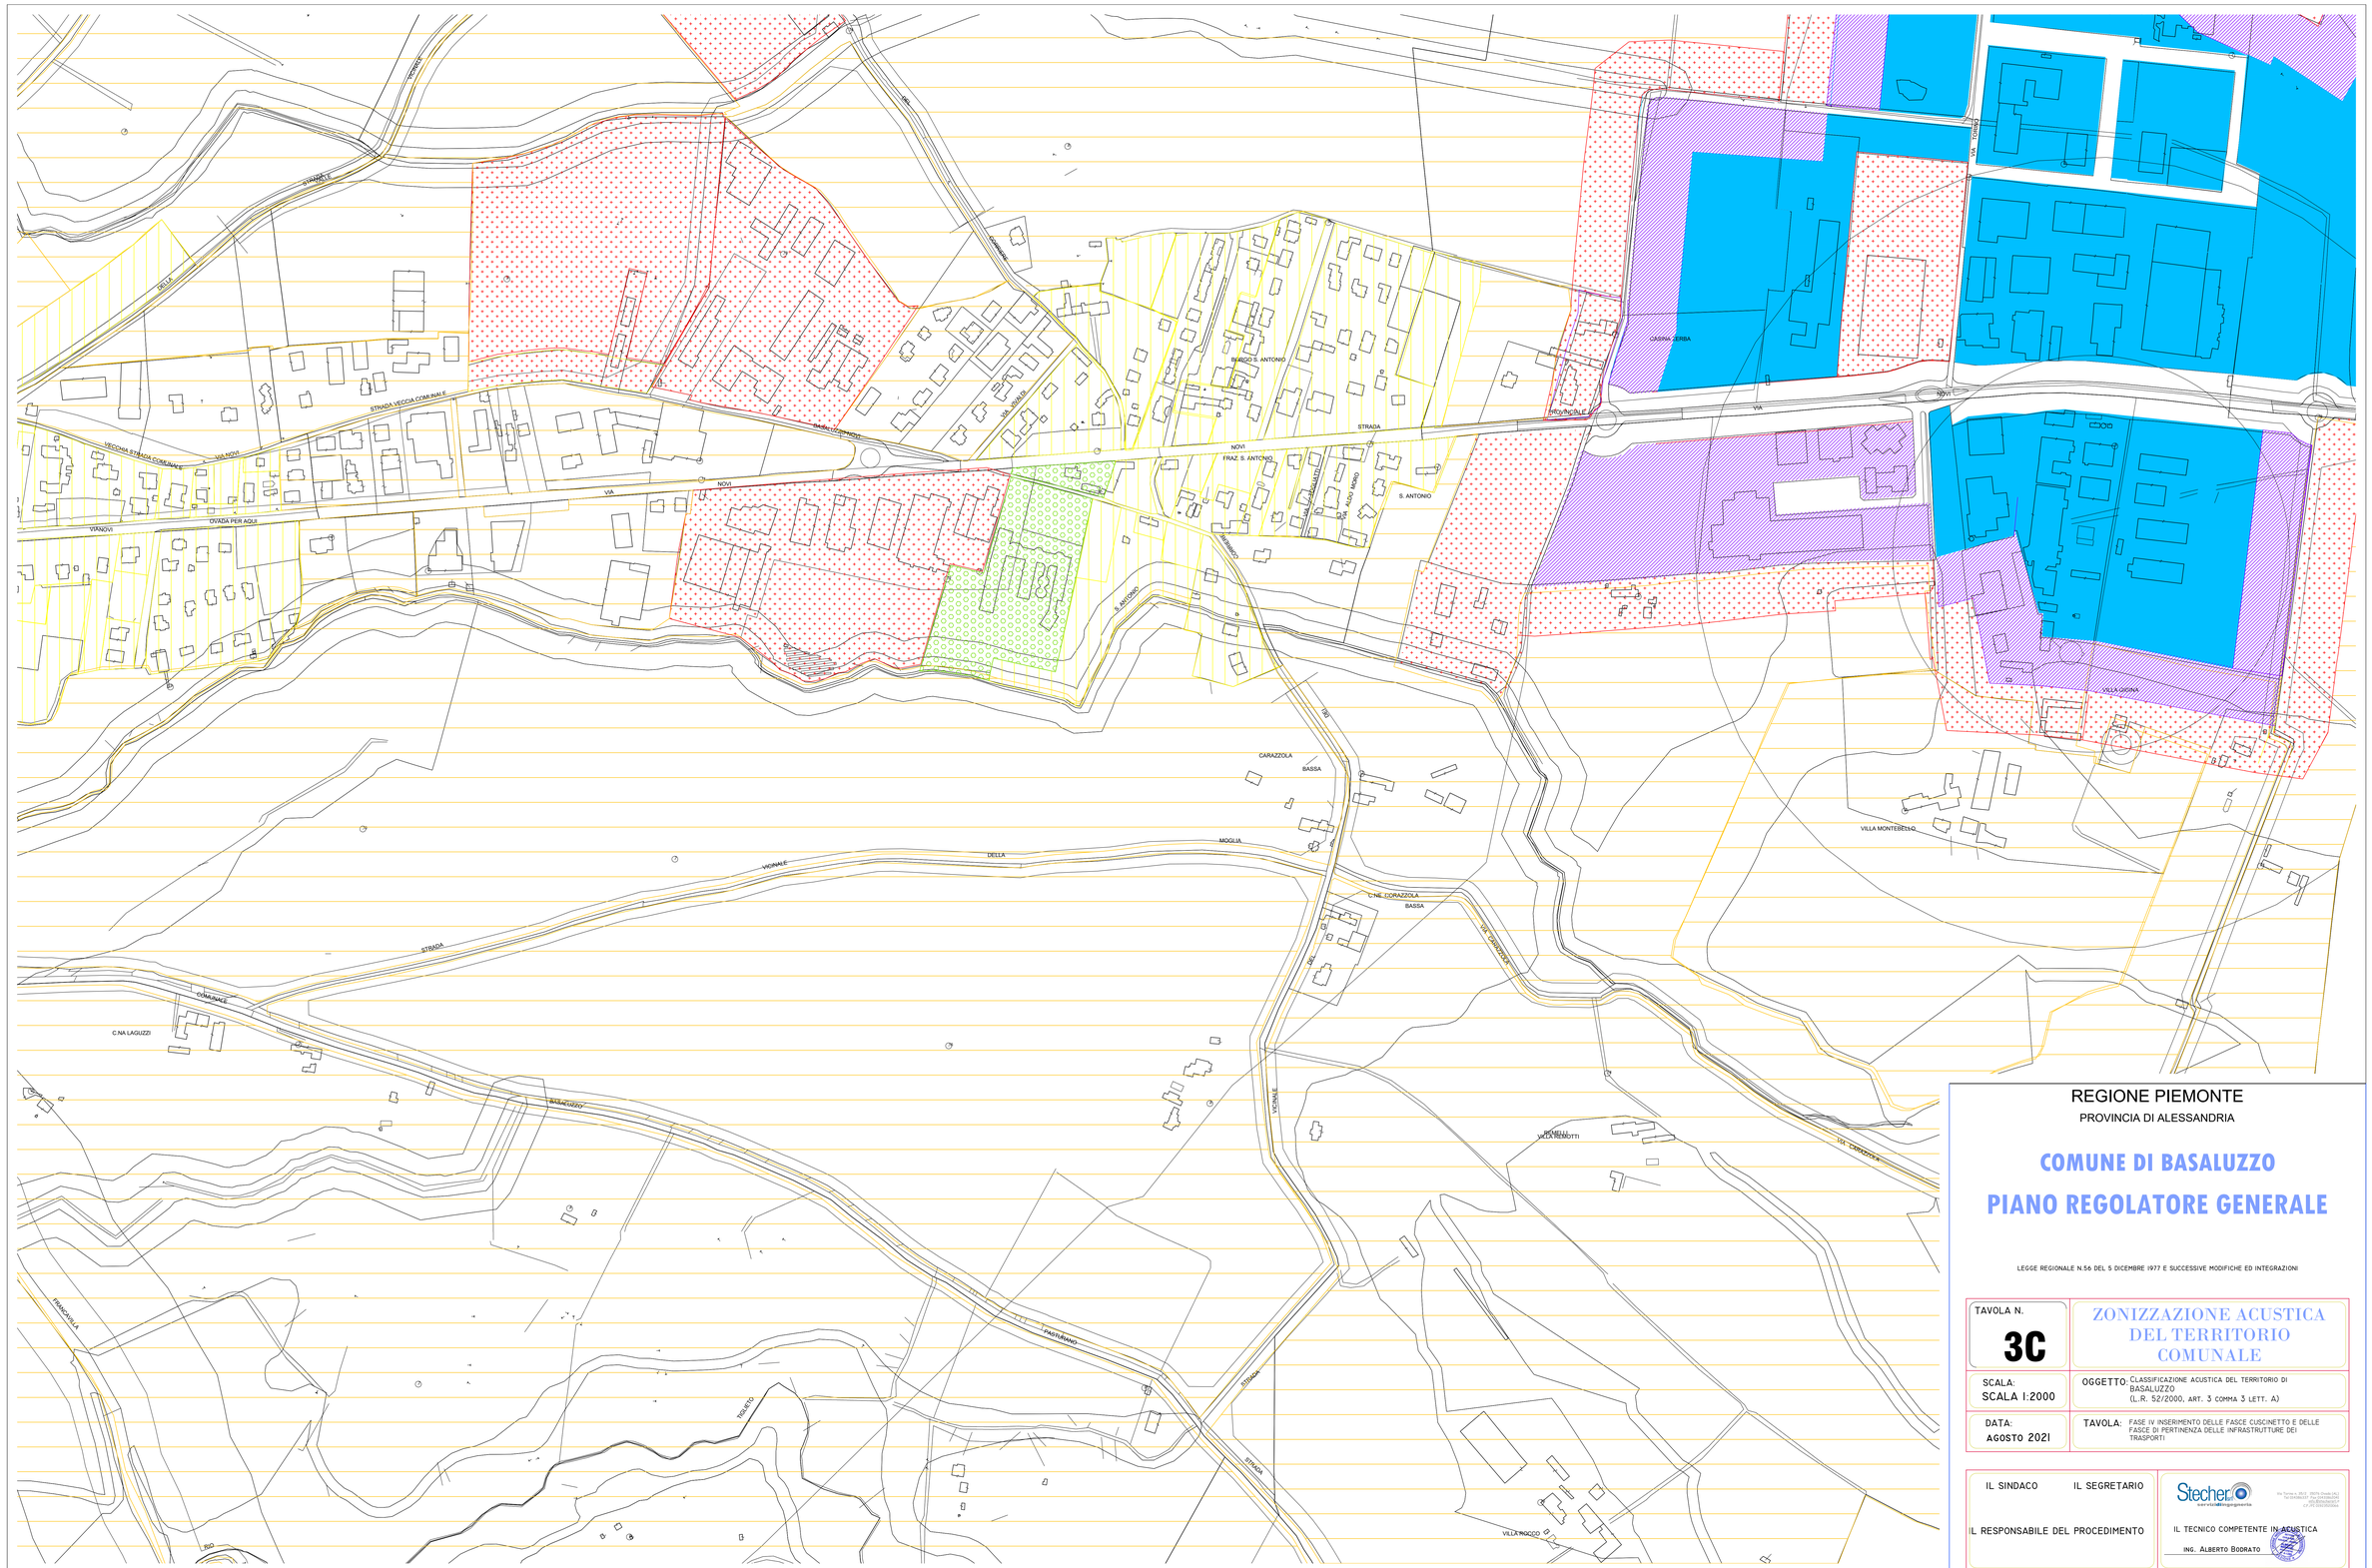

CLASSI ACUSTICHE

CLASSE I - Aree particolarmente protette: aree ospedaliere, scolastiche, aree destinate al riposo ed allo svago, aree residenziali rurali, aree di particolare interesse urbanistico, parchi pubblici, ecc.

CLASSE II - Aree destinate ad uso prevalentemente residenziale: aree urbane interessate prevalentemente da traffico veicolare locale, con bassa densità di popolazione, con limitata presenza di attività commerciali ed assenza di attività industriali e artigianali.

CLASSE III - Aree di tipo misto: aree urbane interessate da traffico veicolare locale o di attraversamento, con media densità di popolazione, con presenza di attività commerciali, uffici, con limitata presenza di attività artigianali, e con assenza di attività industriali; aree rurali interessate da attività che impiegano macchine operatrici.

CLASSE IV - Aree di intensa attività umana: aree urbane interessate da intenso traffico veicolare, con alte densità di popolazione, con elevata presenza di attività commerciali e uffici, con presenza di attività artigianali; le aree in prossimità di strade di grande comunicazione e di linee ferroviarie; le aree portuali, le aree con limitata presenza di piccole industrie.

CLASSE V - Aree prevalentemente industriali: aree interessate da insediamenti industriali e con scarsità di abitazioni.

CLASSE VI - Aree esclusivamente industriali: aree esclusivamente interessate da attività industriali e prive di insediamenti abitativi.

Classi di destinazione d'uso del territorio	valori limite di emissione - leq in dB(A) rilevati		valori limite di immissione - leq in dB(A) rilevati		valori di qualità - leq in dB(A) rilevati	
	diurno (06.00 - 22.00)	notturno (22.00 - 06.00)	diurno (06.00 - 22.00)	notturno (22.00 - 06.00)	diurno (06.00 - 22.00)	notturno (22.00 - 06.00)
I. Aree particolarmente protette	45	35	50	40	47	37
II. Aree prevalentemente residenziali	50	40	55	45	52	42
III. Aree di tipo misto	55	45	60	50	57	47
IV. Aree d'intensa attività umana	60	50	65	55	62	52
V. Aree prevalentemente industriali	65	55	70	60	67	57
VI. Aree esclusivamente industriali	65	65	70	70	70	70

LEGENDA

0 100 200 500

N W E S

REGIONE PIEMONTE

PROVINCIA DI ALESSANDRIA

COMUNE DI BASALUZZO

PIANO REGOLATORE GENERALE

LEGGE REGIONALE N.56 DEL 5 DICEMBRE 1977 E SUCCESSIVE MODIFICHE ED INTEGRAZIONI

TAVOLA N. **3C**

ZONIZZAZIONE ACUSTICA DEL TERRITORIO COMUNALE

SCALA: SCALA 1:2000

OGGETTO: CLASSIFICAZIONE ACUSTICA DEL TERRITORIO DI BASALUZZO (L.R. 52/2000, ART. 3 COMMA 3 LETT. A)

DATA: AGOSTO 2021

TAVOLA: FASE IV INSERIMENTO DELLE FASCE CUSCINETTO E DELLE FASCE DI PERTINENZA DELLE INFRASTRUTTURE DEI TRASPORTI

IL SINDACO

IL SEGRETARIO

IL RESPONSABILE DEL PROCEDIMENTO

Stecher
consulenze&ingegneria
Via Torino n. 20/2 - 15076 Ovada (AL)
Tel 0143/833127 - Fax 0143/862290
IBAN IT61N0306967684
C.F. PIVA 01610150064

IL TECNICO COMPETENTE IN ACUSTICA

ING. ALBERTO BODRATO

SPAZIO RISERVATO AI FUNZIONARI DELLA REGIONE PIEMONTE:

IL TECNICO ESPERTO IN URBANISTICA